



REGIONALNY ZAKŁAD GOSPODARKI ODPADAMI DLA GMIN REGIONU CIECHANOWSKIEGO
Schemat przepływu odpadów przez Zakład

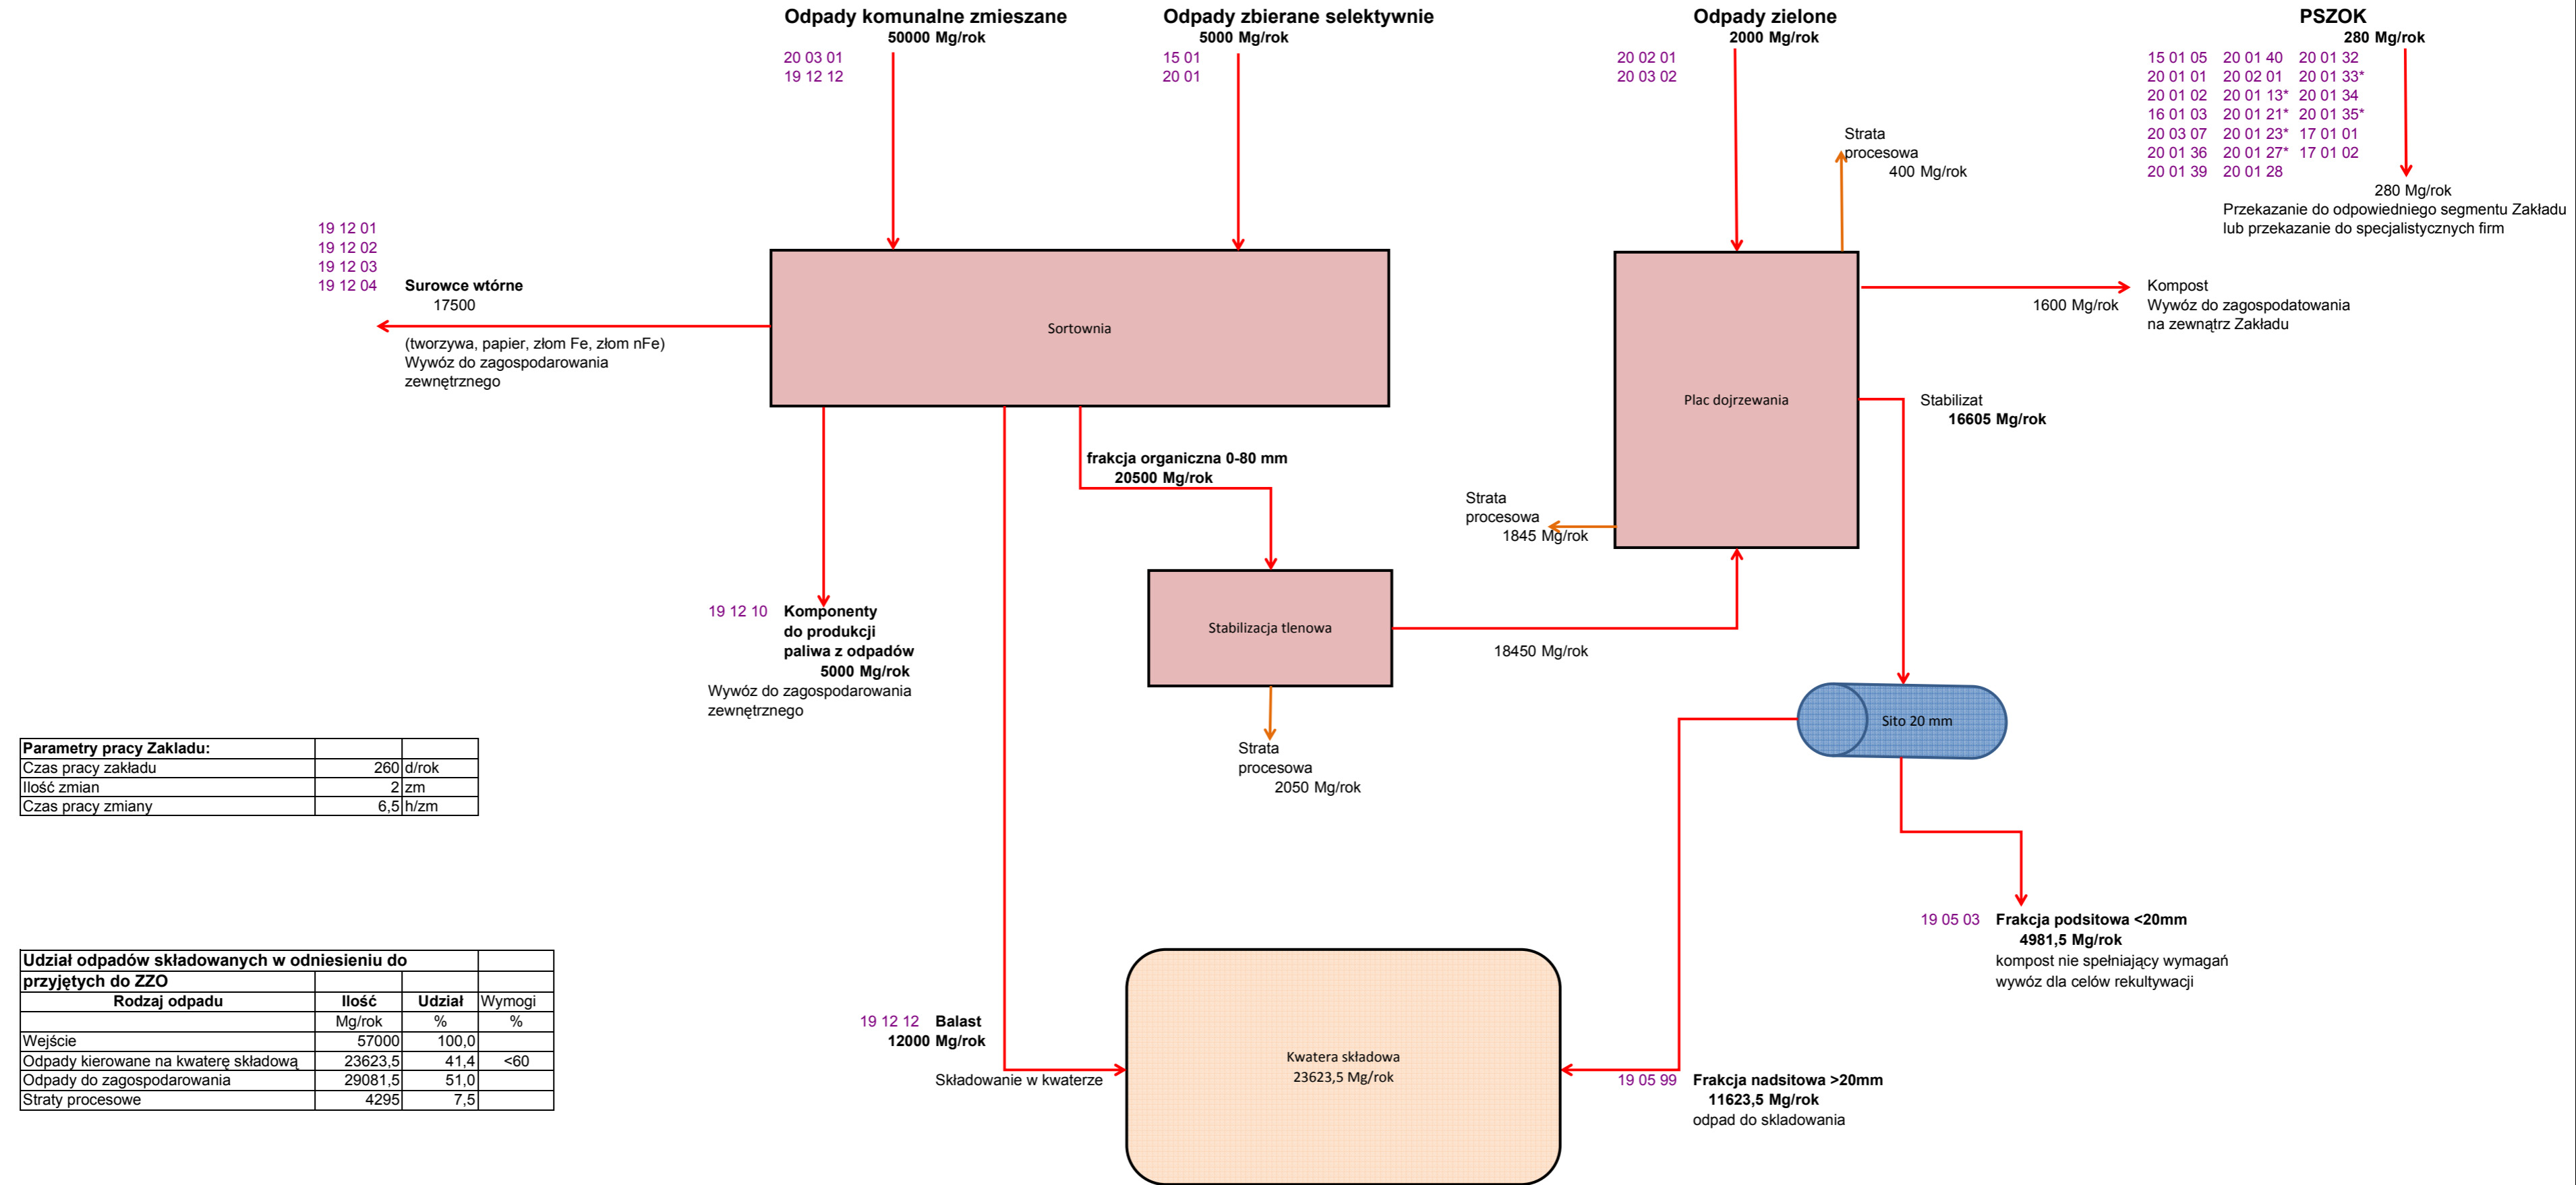

Parametry pracy Zakładu:		
Czas pracy zakładu	260	d/rok
Ilość zmian	2	zm
Czas pracy zmiany	6,5	h/zm

Udział odpadów składowanych w odniesieniu do przyjętych do ZZO			
Rodzaj odpadu	Ilość	Udział	Wymogi
	Mg/rok	%	%
Wejście	57000	100,0	
Odpady kierowane na kwaterę składową	23623,5	41,4	<60
Odpady do zagospodarowania	29081,5	51,0	
Straty procesowe	4295	7,5	

				Biuro Inżynierskie STABEKO Sp. z o.o. ul. A. Kordeckiego 58, 60-144 Poznań tel./fax. +48 61/662 96 75; e-mail: biuro@stabeko.pl			
Inwestor: Międzygminny Związek Regionu Ciechanowskiego ul. Gostkowska 83, 06-400 Ciechanów				Obiekt: REGIONALNY ZAKŁAD GOSPODARKI ODPADAMI KOMUNALNYMI DLA GMIN REGIONU CIECHANOWSKIEGO			
Zamawiający: Przedsiębiorstwo Usług Komunalnych Sp. z o.o. w Ciechanowie ul. Gostkowska 83, 06-400 Ciechanów				Tytuł: SCHEMAT PRZEPŁYWU ODPADÓW PRZEZ ZAKŁAD			
Lokalizacja: 06-452 Wola Pawłowska				Faza: PROJEKT BUDOWLANY			
Autorzy:		IMIĘ I NAZWISKO	NR UPRAWN.	DATA / PODPIS	Skala: -		
Projektował:		mgr inż. B. Szczublewski	83/75/PW	10.2013	Branża: TECHNOLOGIA		
Opracował:		mgr A. Dominiak		10.2013	Numer projektu: STB/010/PB/2013		
Sprawdził:		mgr inż. A. Dylewski	25/PW/93 61/PW/94	10.2013	Numer rysunku: 01/G		